


SYTUACJA 1:500

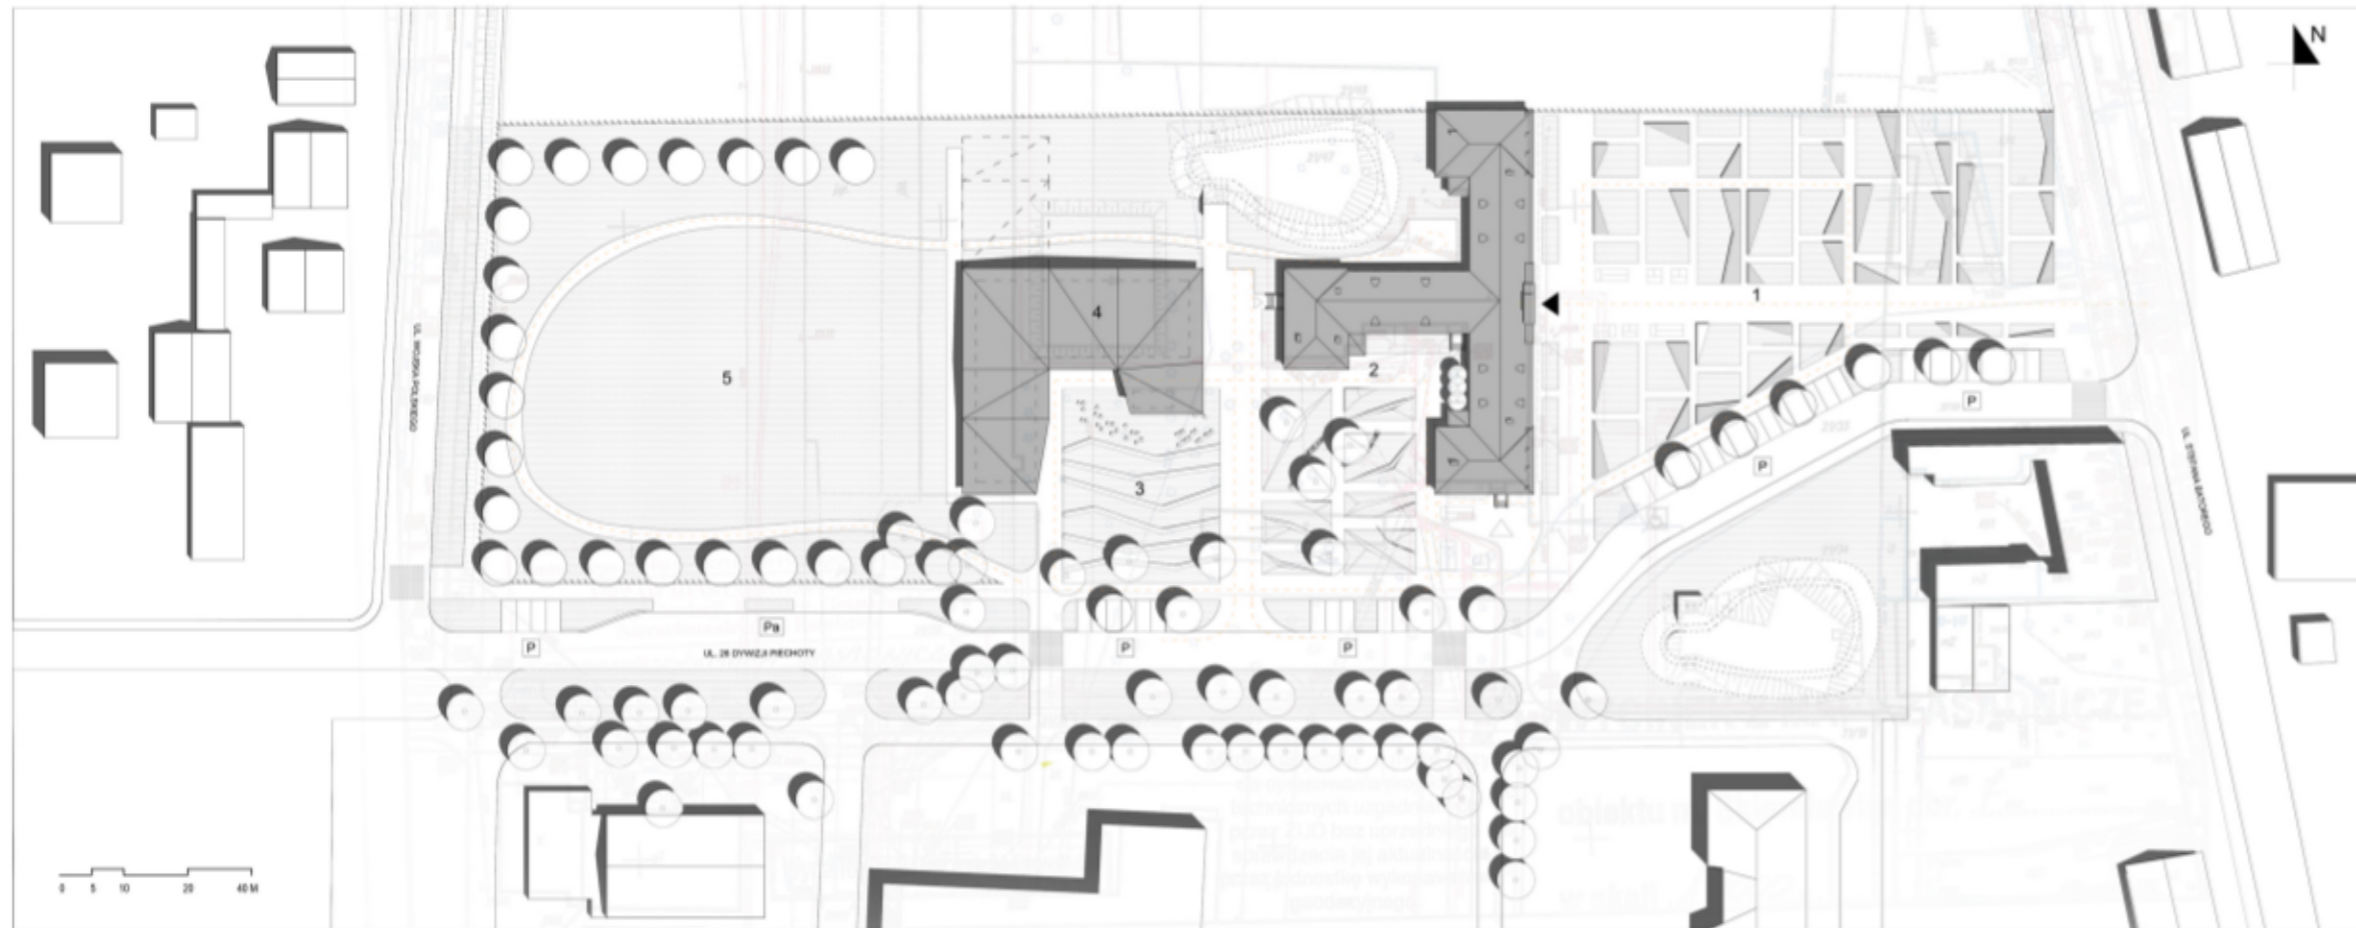

- zieleni projektowana - trawniki
- zieleni projektowana - krzewy
- drzewa istniejące
- drzewa projektowane
- główne wejście do budynku muzeum
- wejście do budynku muzeum
- wejście zaplecze do budynku muzeum
- bunkry
- obszar wystawy ekspozycji związanych z wojakiem oraz obszar sceny
- budynki istniejące
- zadanie wystawy oraz budynek muzeum
- strefa parkingów
- parkingi dla autokarów
- piesze trasy komunikacyjne
- miejsce parkingowe dla niepełnosprawnych
- 1** strefa wejściowa - ogrody, możliwość ekspozycji czasowej
- 2** strefa wystawiennicza - ekspozycja stała, czasowa
- 3** strefa plenerowa koncerty, projekcje, warsztaty
- 4** ekspozycja stała, związana z wojkowością
- 5** strefa przeznaczona do inscenizacji oraz imprez masowych