

relacja istniejącego obiektu z formą zewnętrzną strefy ekspozycyjnej



Strefa wypoczynku oraz tablice wystawowe zostały umieszczone w rytmicznych, składowych geometrycznych form. Układy są otwarte i można swobodnie spacerować między poszczególnymi częściami wystawy.




ściana wystawy zewnętrznej



detal małej architektury ławka



detal małej architektury formy zieleni

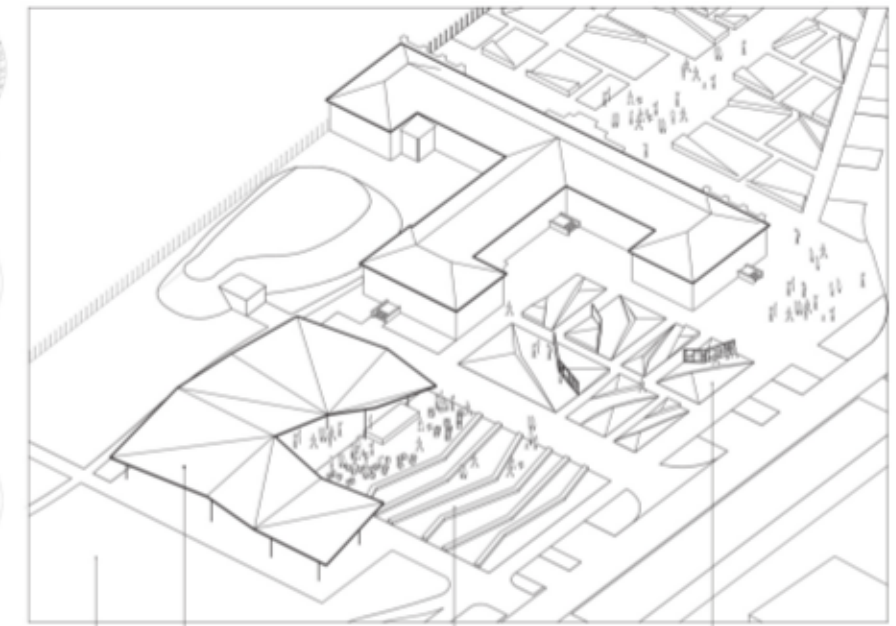

przestrzeń imprez masowych

zadaszona część ekspozycyjna

strefa plenerowego audytorium

strefa wystawowa elementy małej architektury



elewacja północna skala 1:100

elewacja południowa skala 1:100