
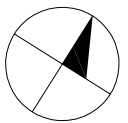


CZĘŚĆ USŁUGOWA CZĘŚĆ HANDLOWA

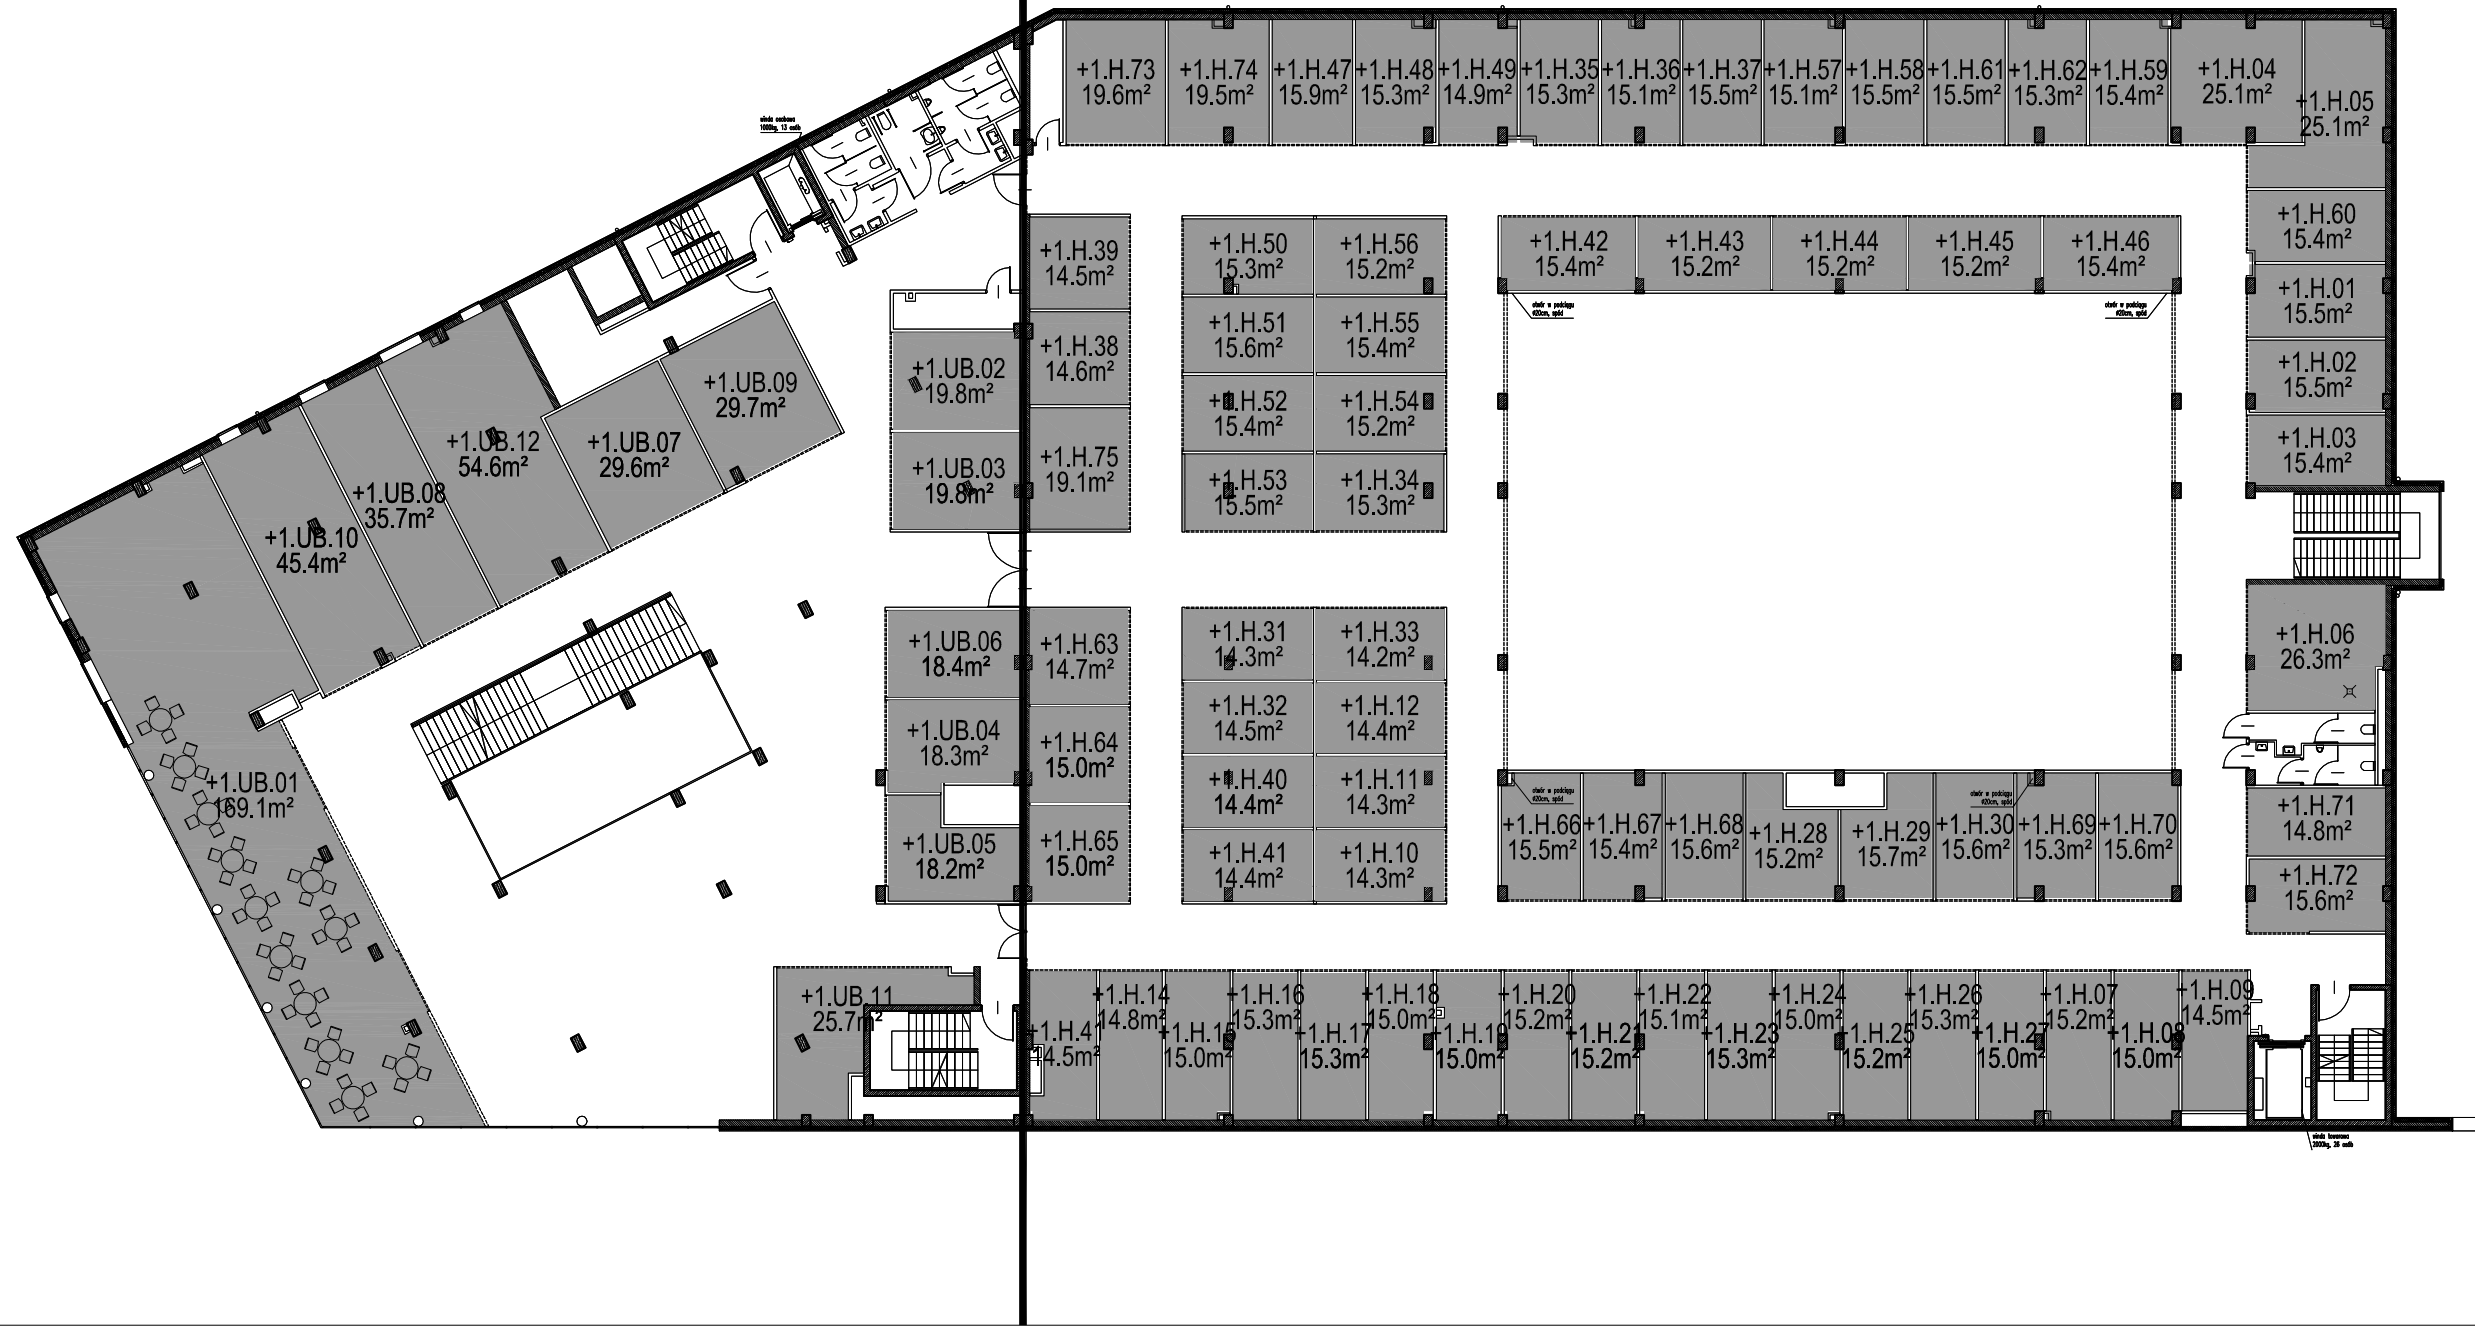


INWESTOR:
**AGENCJA ROZWOJU AGLOMERACJI
 WROCŁAWSKIEJ S.A. SP. Z O.O.**
 50-059 Wrocław, ul. Ofiar Oświęcimskich 36
 tel. +48 71 78 35 310

**HALA KUPIECKA WRAZ Z CZĘŚCIĄ
 BIUROWO - USŁUGOWĄ W OBRĘBIE ULIC:
 NAMYSŁOWSKIEJ, DOLNEJ, ORAZ
 JEDNOŚCI NARODOWEJ WE WROCŁAWIU**

KONDYGNACJA +1



GENERALNY WYKONAWCA:
ALFA-DACH Sp. z o.o.
 50-512 Wrocław, ul. Tarnogajska 14
 tel. +48 71 364 22 22

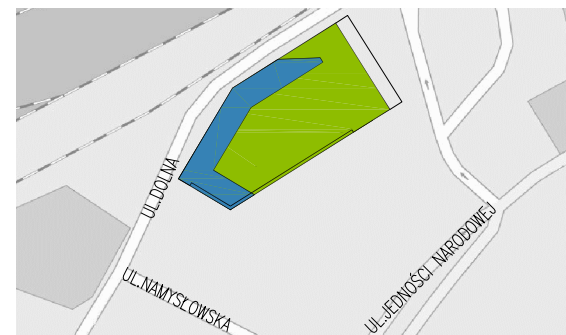

STANOWISKA HALI KUPIECKIEJ 75
LOKALE USŁUGOWO-HANDLOWE 12

**KURYŁOWICZ
 & ASSOCIATES**
 architecture
 studio

PROJEKTANT:
**KURYŁOWICZ
 & ASSOCIATES**
 03-908 Warszawa,
 ul. Berezynska 25,
 tel. +48 22 616 37 98