


SCHEMAT FUNKCJI I KOMUNIKACJI 1:250

- FOYER
- WYSTAWA STAŁA
- WYSTAWA CZASOWA
- KOMUNIKACJA
- POMIESZCZENIA OBSŁUGI
- POMIESZCZENIA ADMINISTRACYJNE
- SALA KONCERTOWO-WYKŁADOWA
- ALTERNATYWNE SCENY ZWIEDZANA
- GŁÓWNE SCENY ZWIEDZANA MUZEUM

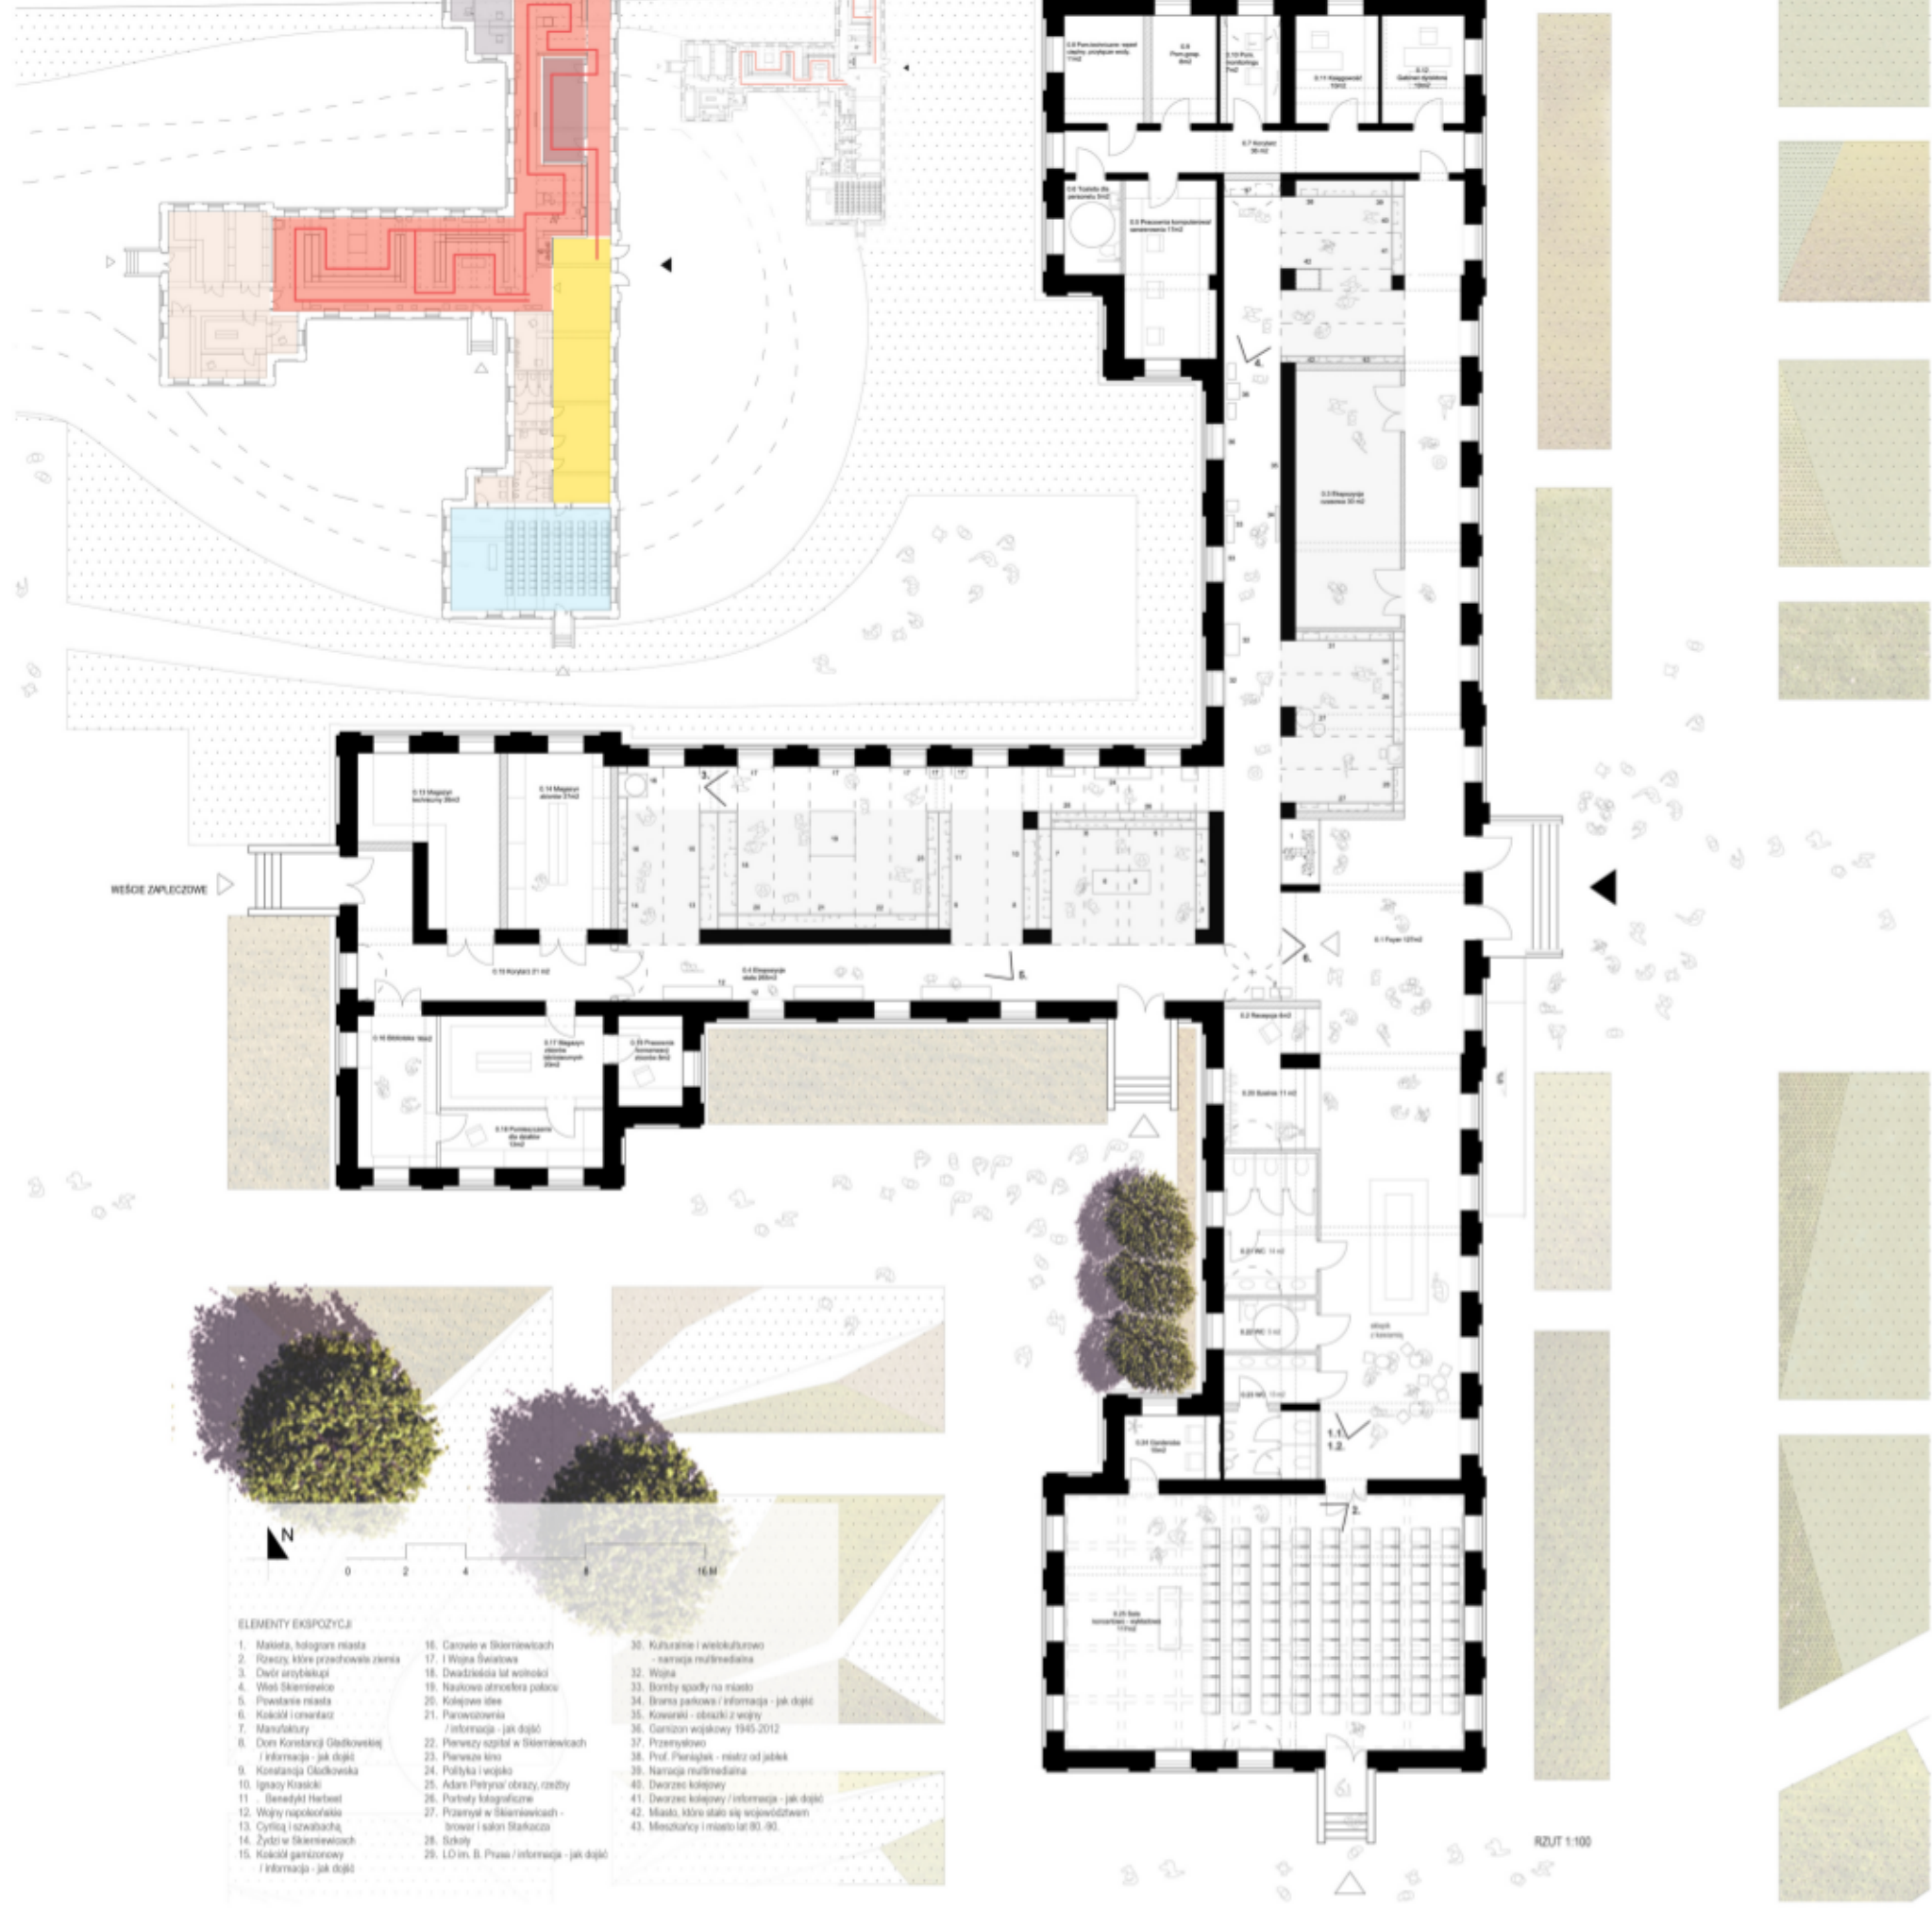

ELEMENTY EKSPOZYCJI




WIZUALIZACJA 1.1. HOLL WEJŚCIOWY ALTERNATYWNE WYKORZYSTANIE - SKLEPK Z KAWIARNIA



WIZUALIZACJA 1.2. HOLL WEJŚCIOWY ALTERNATYWNE WYKORZYSTANIE - MAKIETA MIASTA



WIZUALIZACJA 2. SALA KONCERTOWO-WYKŁADOWA