



# MIASTO ŁÓDŹ

## SYSTEM TRANSPORTOWY

### WARIANT WYNIKOWY

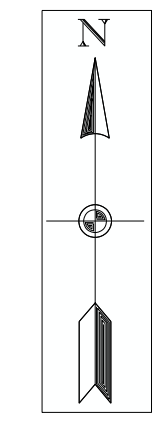

1:25 000

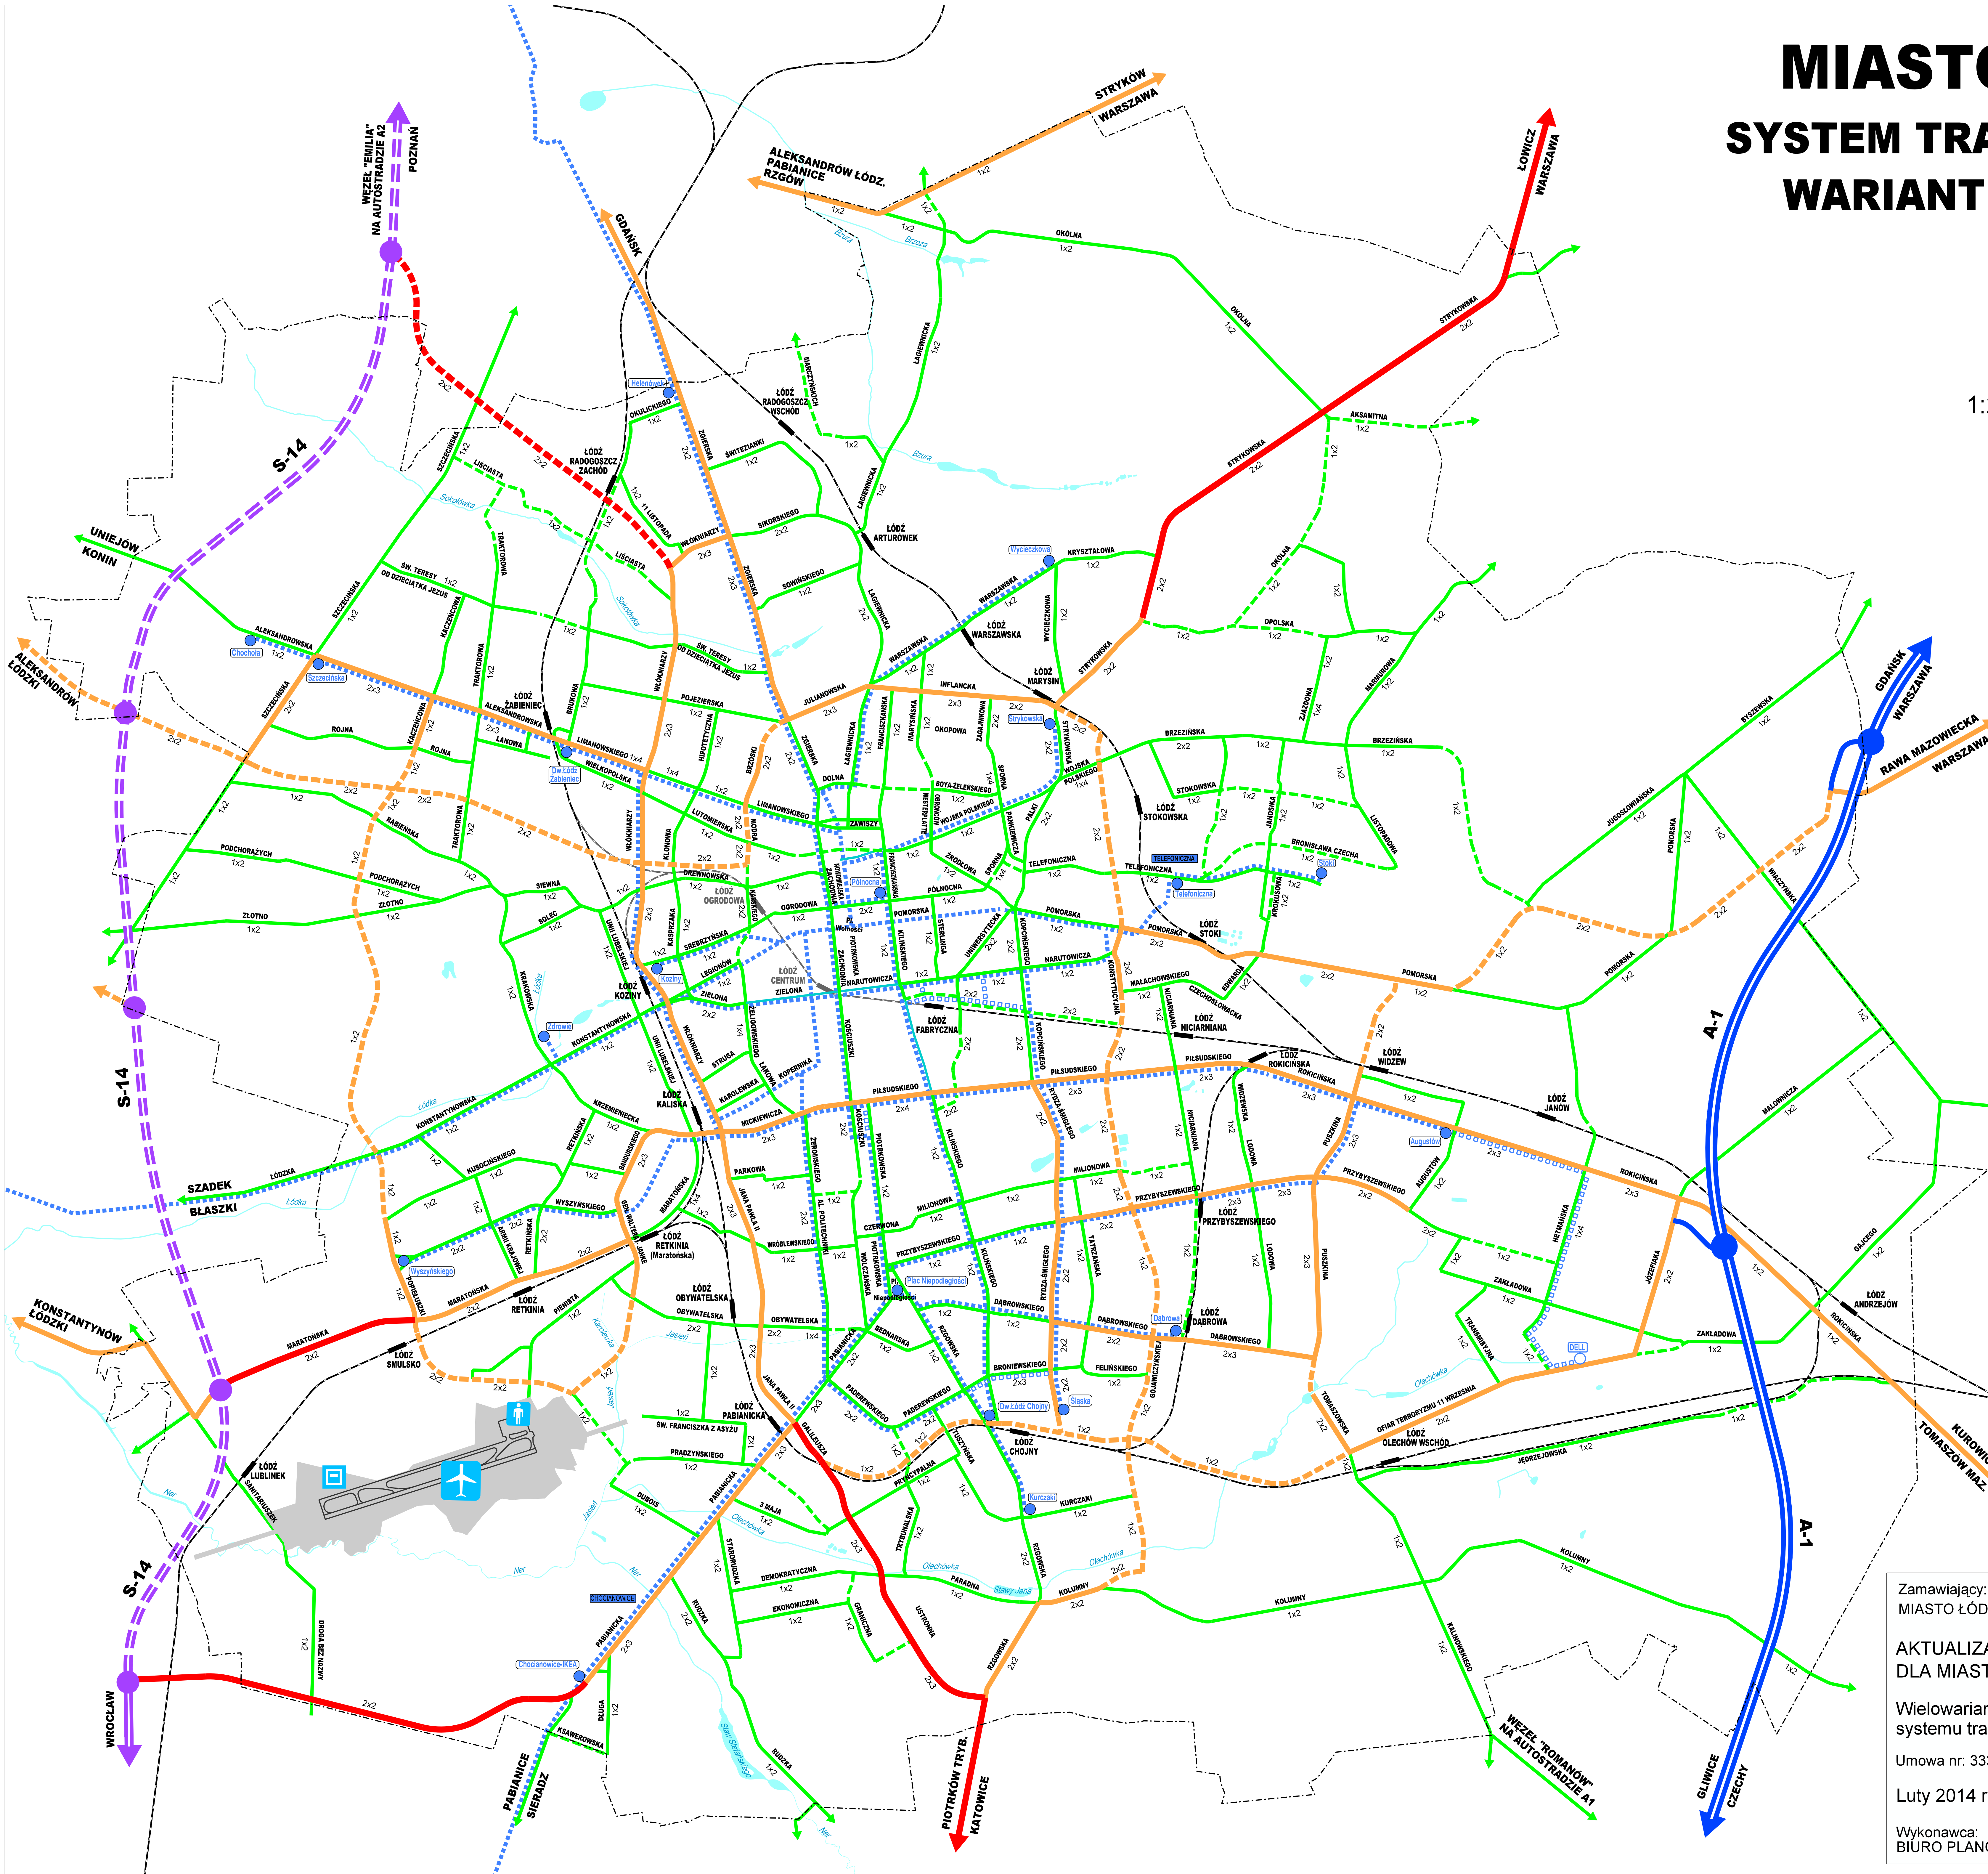

ISTN.	PROJ.	
		AUTOSTRADA A-1 z węzłami autostradowymi
		DROGA EKSPRESOWA S-14 z węzłami drogowymi
		DROGI KLASY GP (główne ruchu przyspieszonego)
		DROGI KLASY G (główne)
		DROGI KLASY Z (zbiorcze)
		ULICE TYLKO DLA RUCHU TRAMWAJOWEGO I DOJAZDOWEGO
		SIEĆ TRAMWAJOWA
		PĘTLE TRAMWAJOWE
		ZAJEZDNI TRAMWAJOWE
		MIĘDZYNARODOWY PORT LOTNICZY im. WŁ. REYMONTA
		TERMINALE PASAŻERSKI / CARGO
		GRANICA ADMINISTRACYJNA MIASTA ŁÓDZI

Zamawiający:  
**MIASTO ŁÓDŹ ZARZĄD DRÓG I TRANSPORTU**

**AKTUALIZACJA STUDIUM SYSTEMU TRANSPORTOWEGO DLA MIASTA ŁÓDZI**

Wielowariantowa koncepcja rozwoju systemu transportowego na rok 2025 – **WARIANT WYNIKOWY**

Umowa nr: 3331.12/DZ/2013

Łuty 2014 r.

Wykonawca:  
**BIURO PLANOWANIA ROZWOJU WARSZAWY SPÓŁKA AKCYJNA**