MUZEUM HISTORYCZNE W SKIERNIEWICACH

BOKS INTERAKTYWNY „BOMBARDOWANIE"

INSCENIZACJA „ŻYDOWSCY KUPCY", WNĘTRZE SKLEPU Z WIDOKIEM NA ULICZKĘ

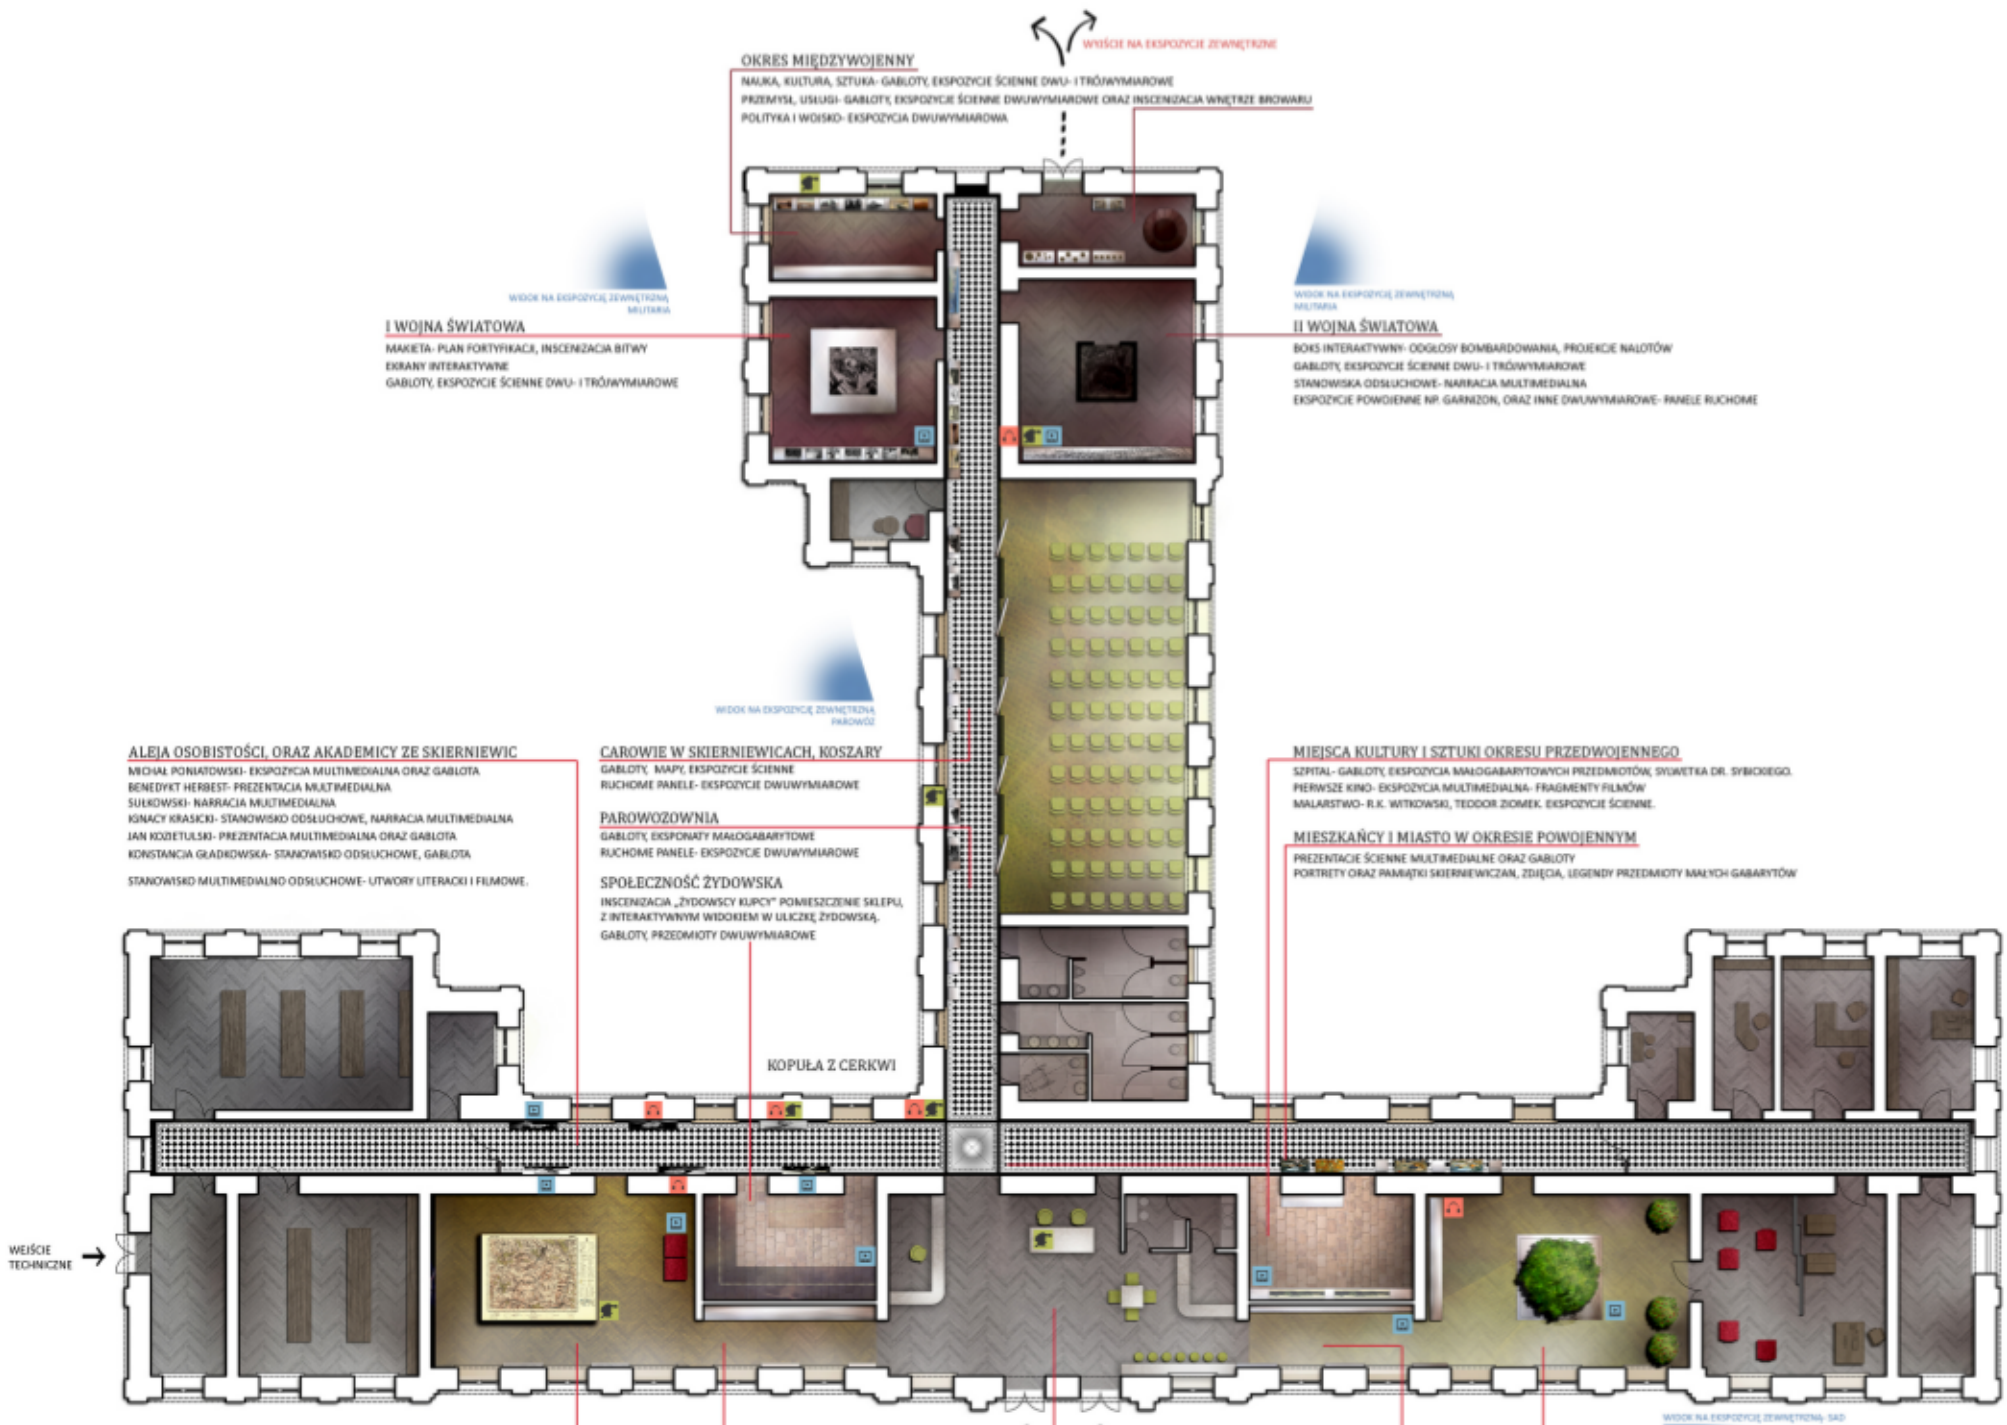

CHARAKTERYSTYKA EKSPOZYCJI, RZUT SKALA 1:100