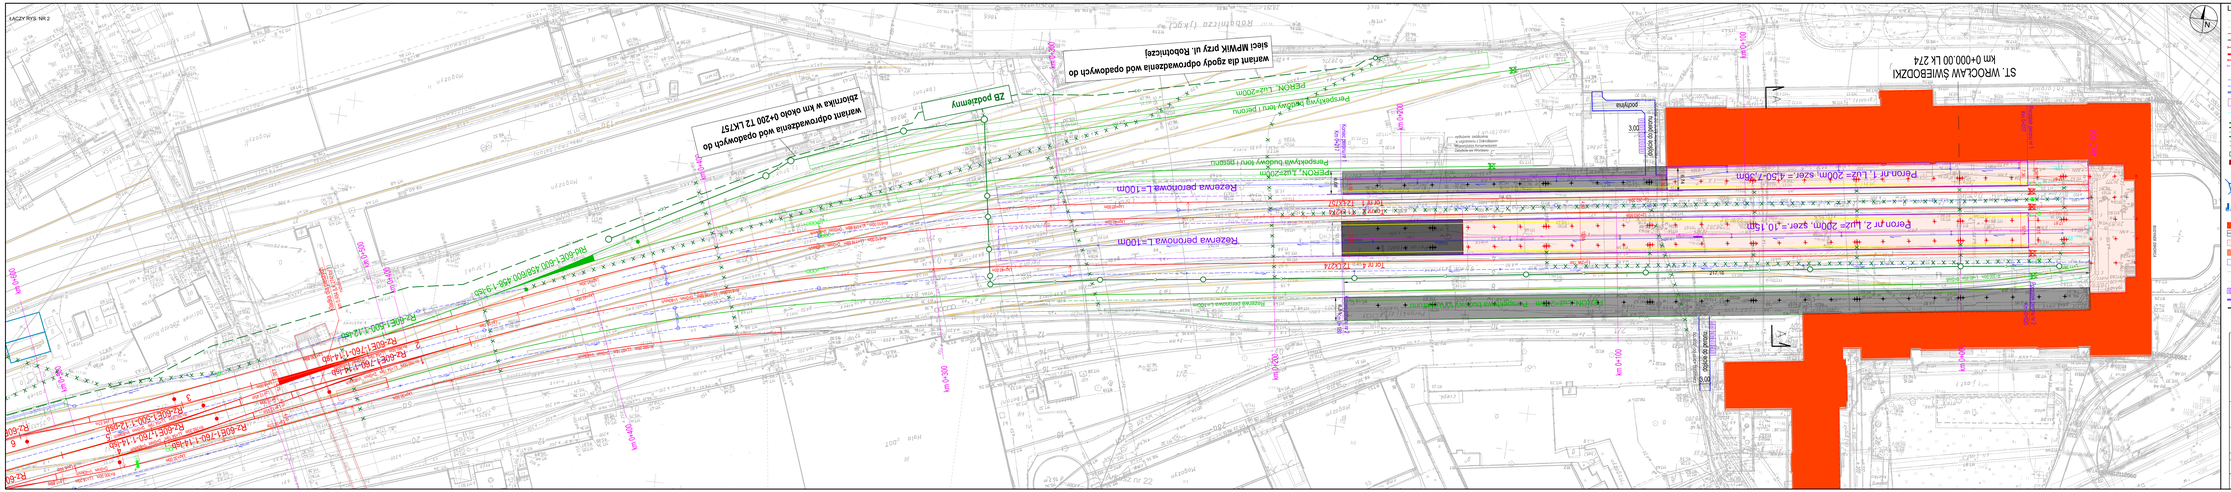
ŁĄCZY Rys. NR 2
ST. WROCŁAW ŚWIEBODZKI
km 0+000,00 LK 274
ZB podziemny
wariant odprowadzenia wód opadowych do zlokalizowanej w km około 0+200 TZ LK757
wariant dla zgody odprowadzenia wód opadowych do sieci MPWiK przy ul. Robotniczej
